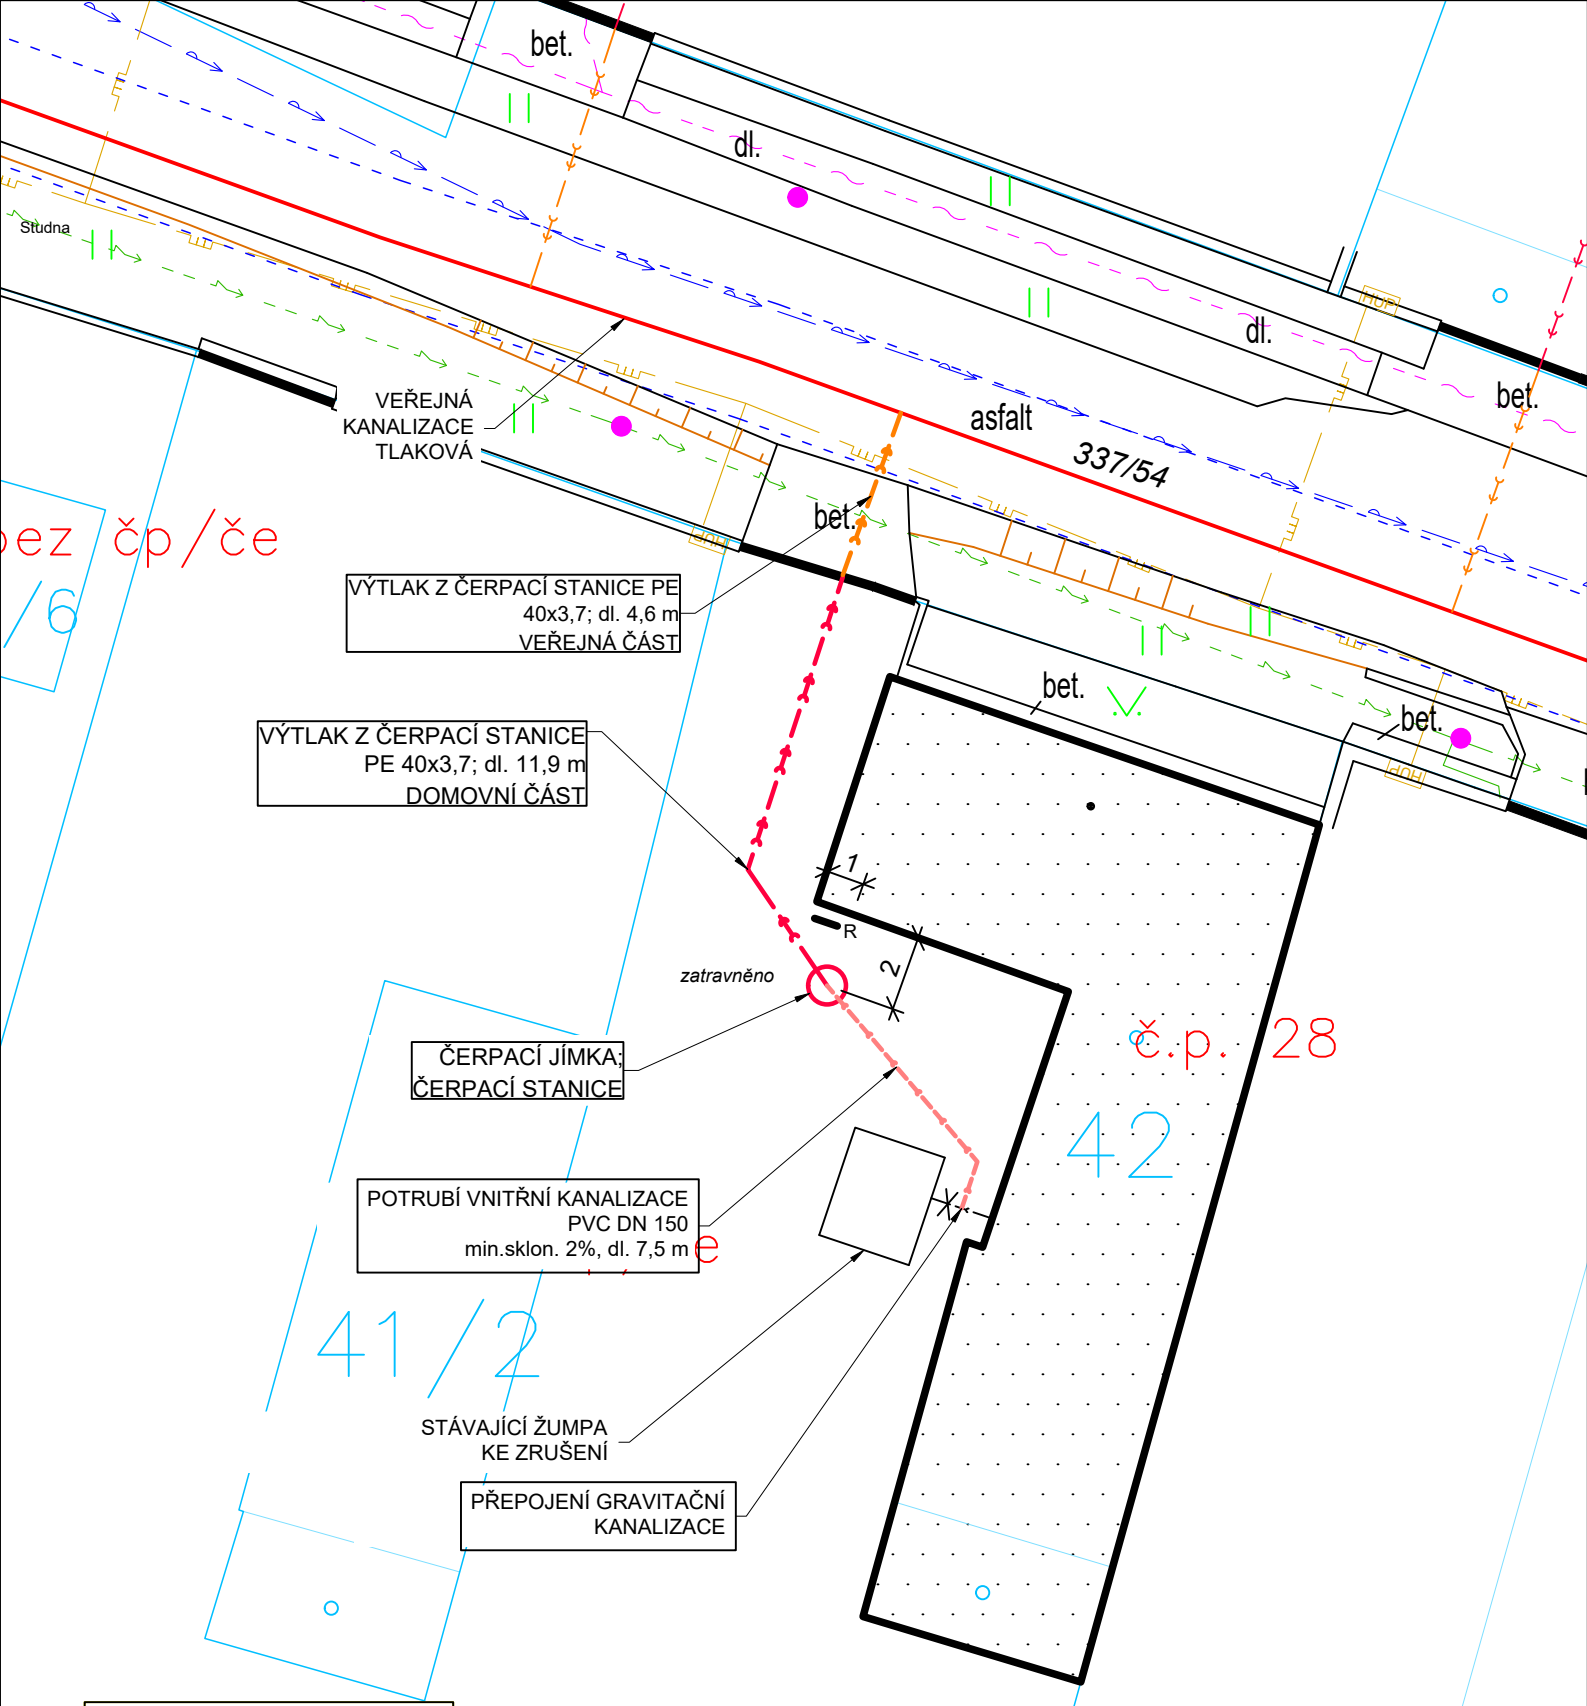

ÚDAJE VLASTNÍKA NEMOVITOSTI		
ČJ POJEZDNÁ	~~ANO~~	NE
hl.dna pot. v místě přepojení [m]		
NAPĚTÍ [V]	~~230~~	400
UZAM. POKLOP ČJ	~~ANO~~	NE
SPODNÍ VODA	~~ANO~~	NE
STUDNA	~~ANO~~	NE

Rodinný dům č.p.28

SITUACE 1:200