


VYSOKÁ HLADINA PODZEMNÍ VODY

Poznámka: Z důvodu vysoké hladiny podzemní vody je nutné čerpací jímku obetonovat, případně použít jímku betonovou.

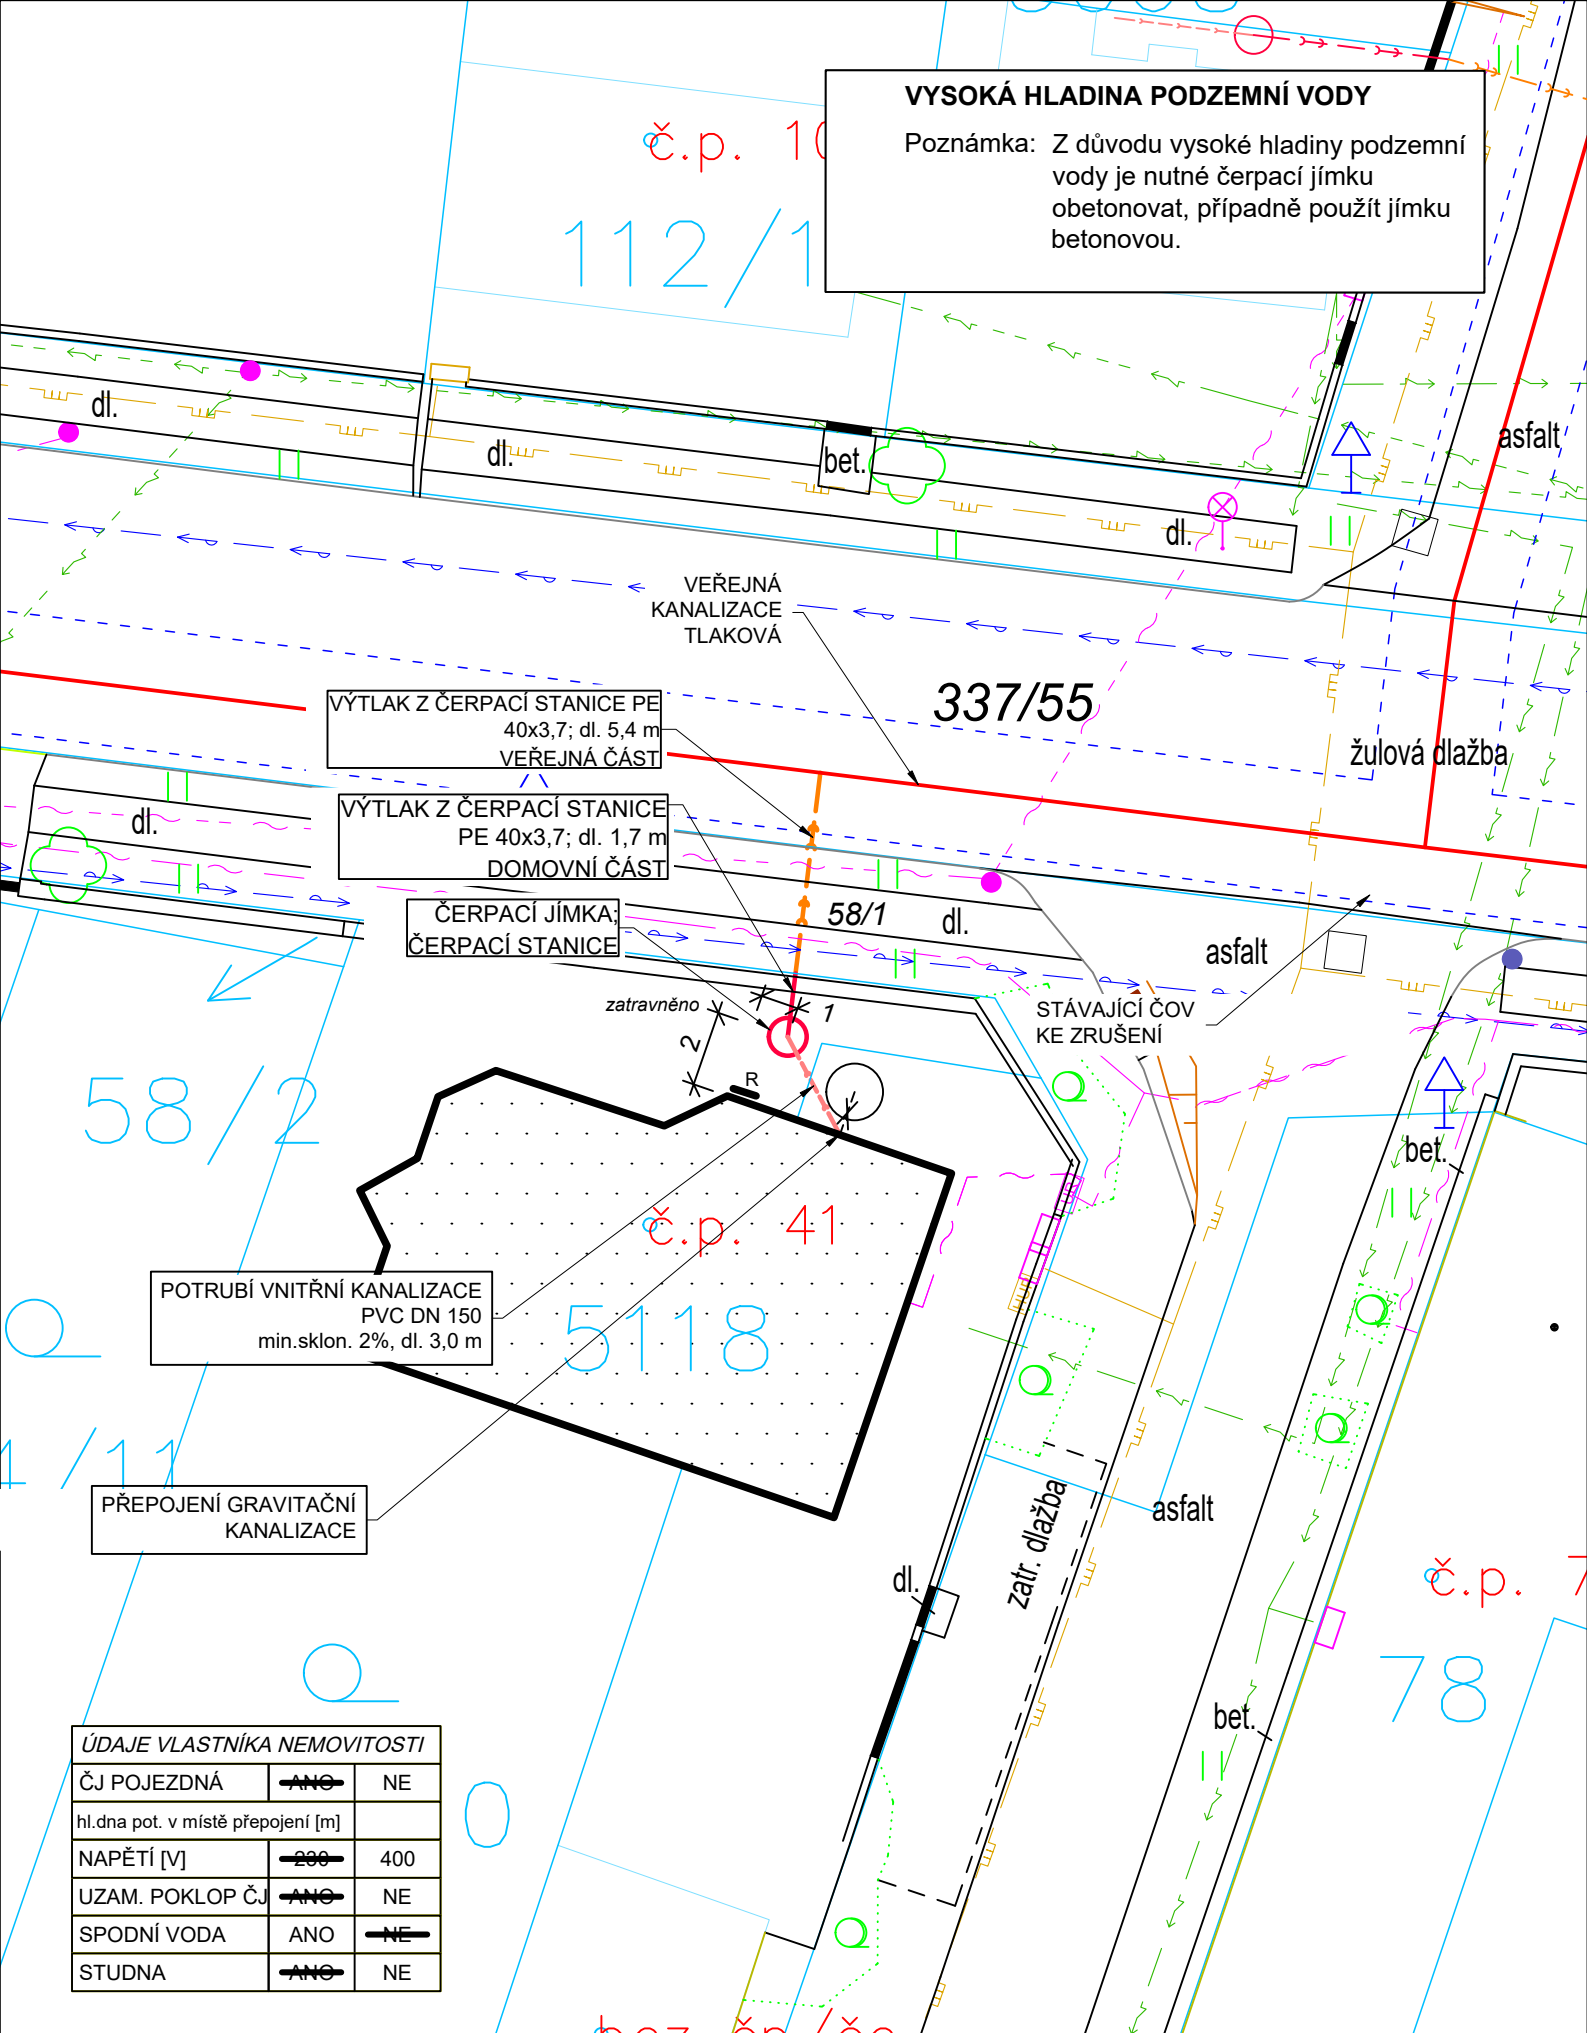

ÚDAJE VLASTNÍKA NEMOVITOSTI		
ČJ POJEZDNÁ	ANO	NE
hl.dna pot. v místě přepojení [m]		
NAPĚTÍ [V]	200	400
UZAM. POKLOP ČJ	ANO	NE
SPODNÍ VODA	ANO	NE
STUDNA	ANO	NE

Rodinný dům č.p.41

SITUACE 1:200

