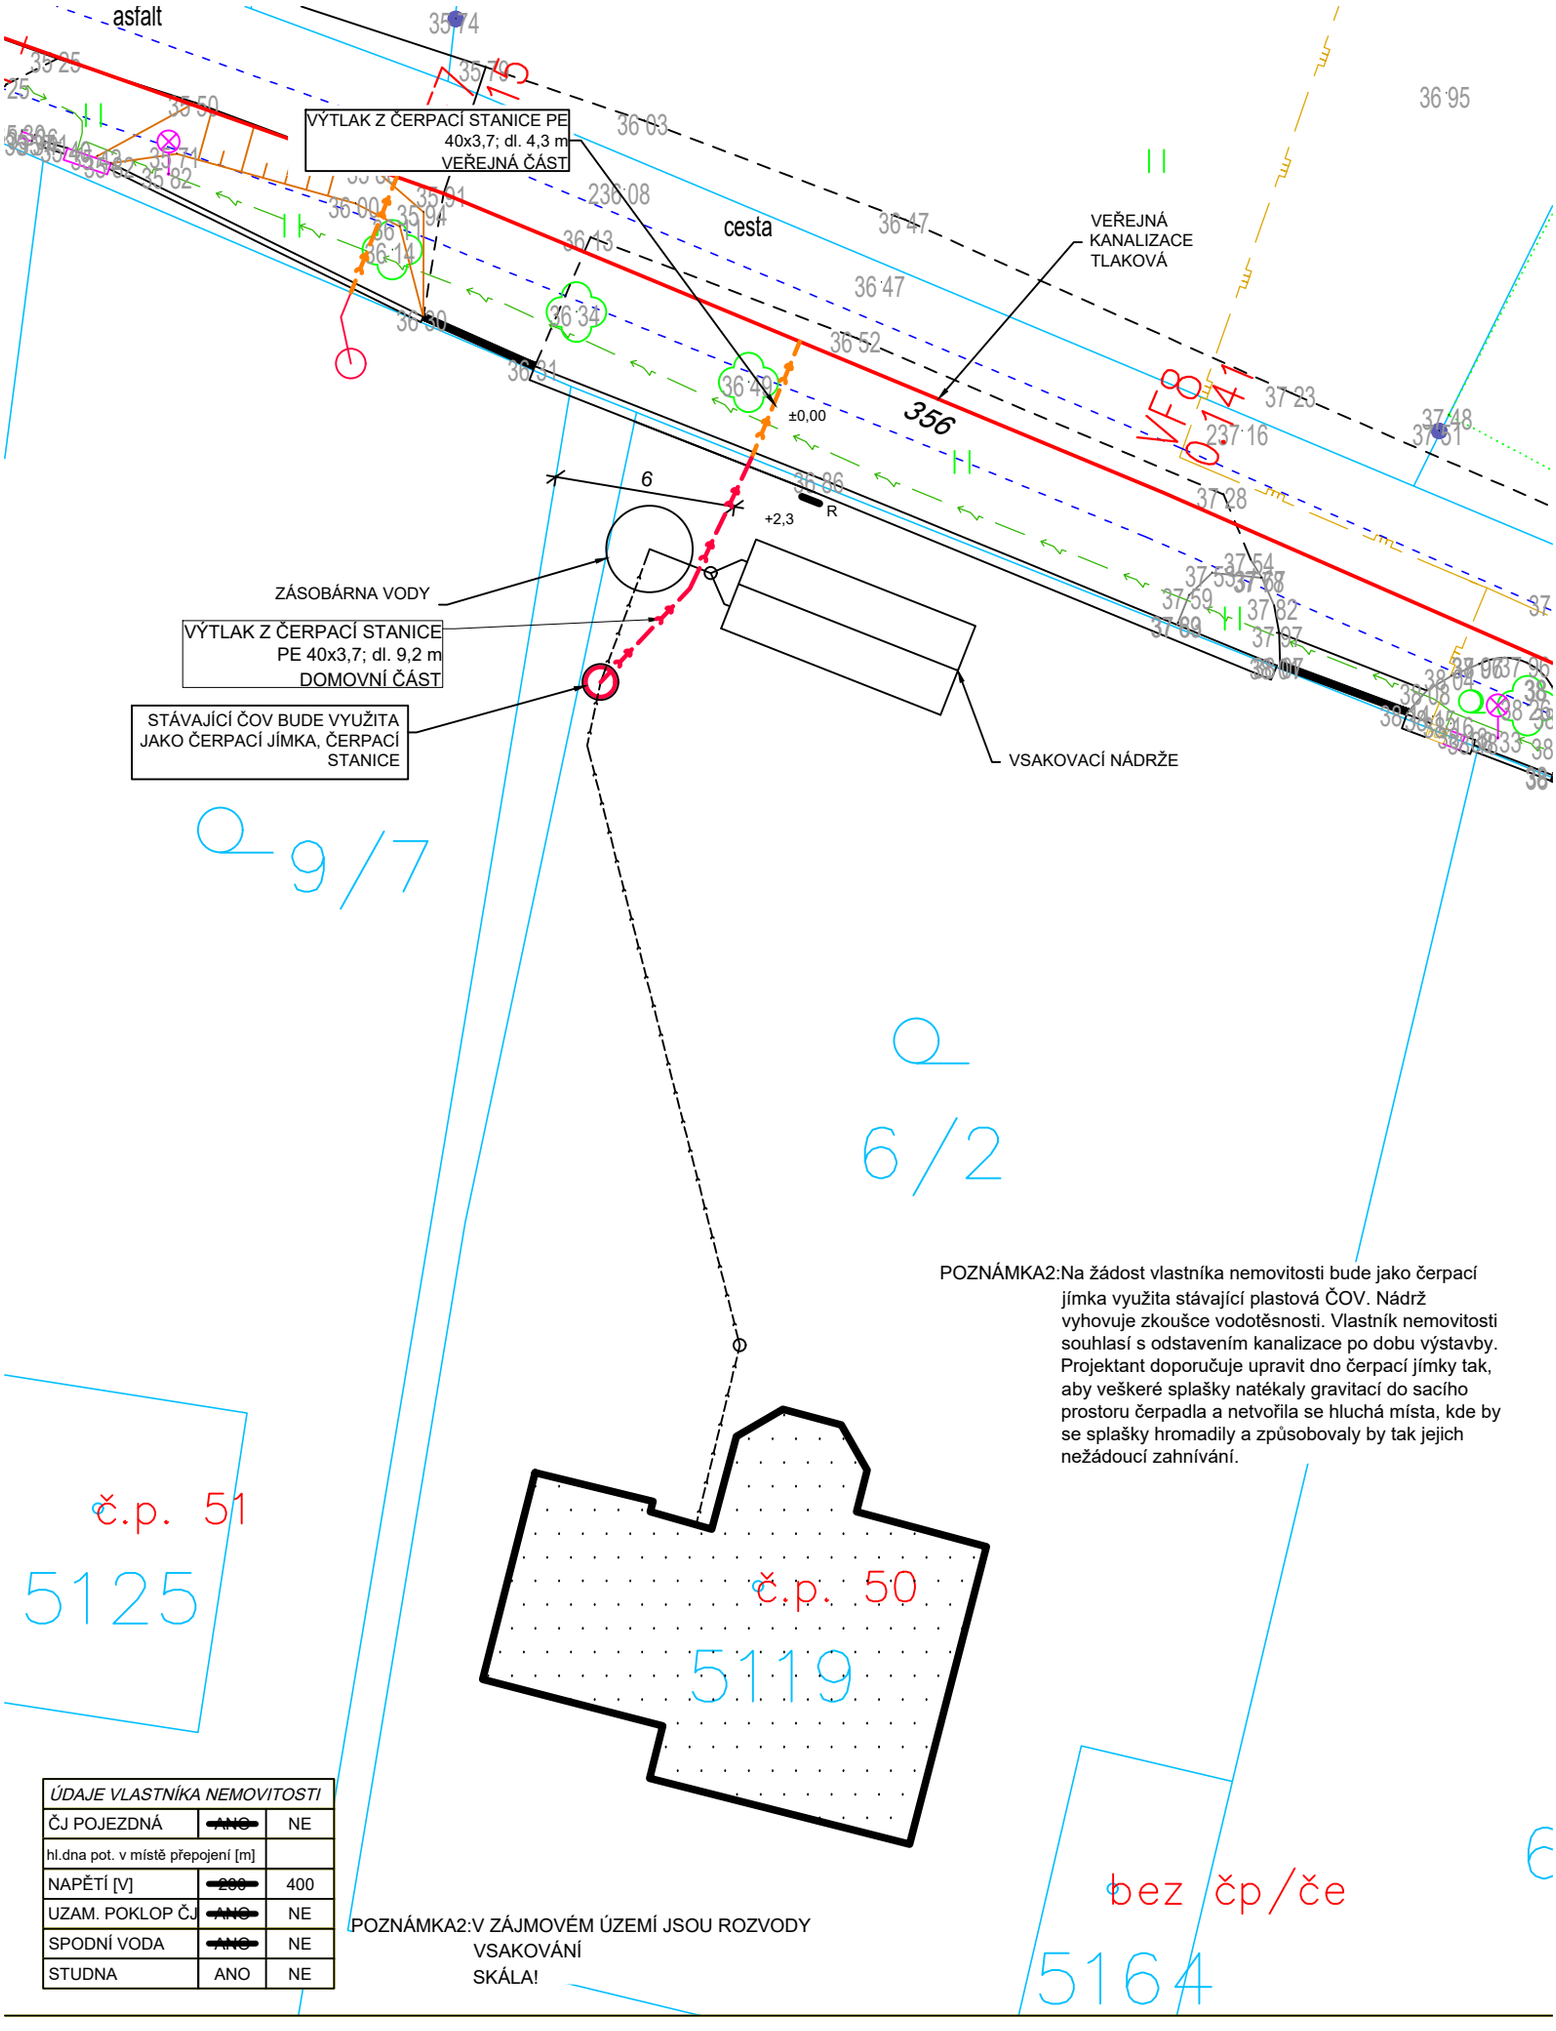

POZNÁMKA2:Na žádost vlastníka nemovitosti bude jako čerpací jímka využita stávající plastová ČOV. Nádrž vyhovuje zkoušce vodotěsnosti. Vlastník nemovitosti souhlasí s odstavením kanalizace po dobu výstavby. Projektant doporučuje upravit dno čerpací jímky tak, aby veškeré splašky natékaly gravitací do sacího prostoru čerpadla a netvořila se hluchá místa, kde by se splašky hromadily a způsobovaly by tak jejich nežádoucí zahnívání.

ÚDAJE VLASTNÍKA NEMOVITOSTI		
ČJ POJEZDNÁ	~~ANO~~	NE
hl.dna pot. v místě přepojení [m]		
NAPĚTÍ [V]	~~230~~	400
UZAM. POKLOP ČJ	~~ANO~~	NE
SPODNÍ VODA	~~ANO~~	NE
STUDNA	ANO	NE

POZNÁMKA2:V ZÁJMOVÉM ÚZEMÍ JSOU ROZVODY VSAKOVÁNÍ

SKÁLA!

Rodinný dům č.p.50

SITUACE 1:250