


121/2

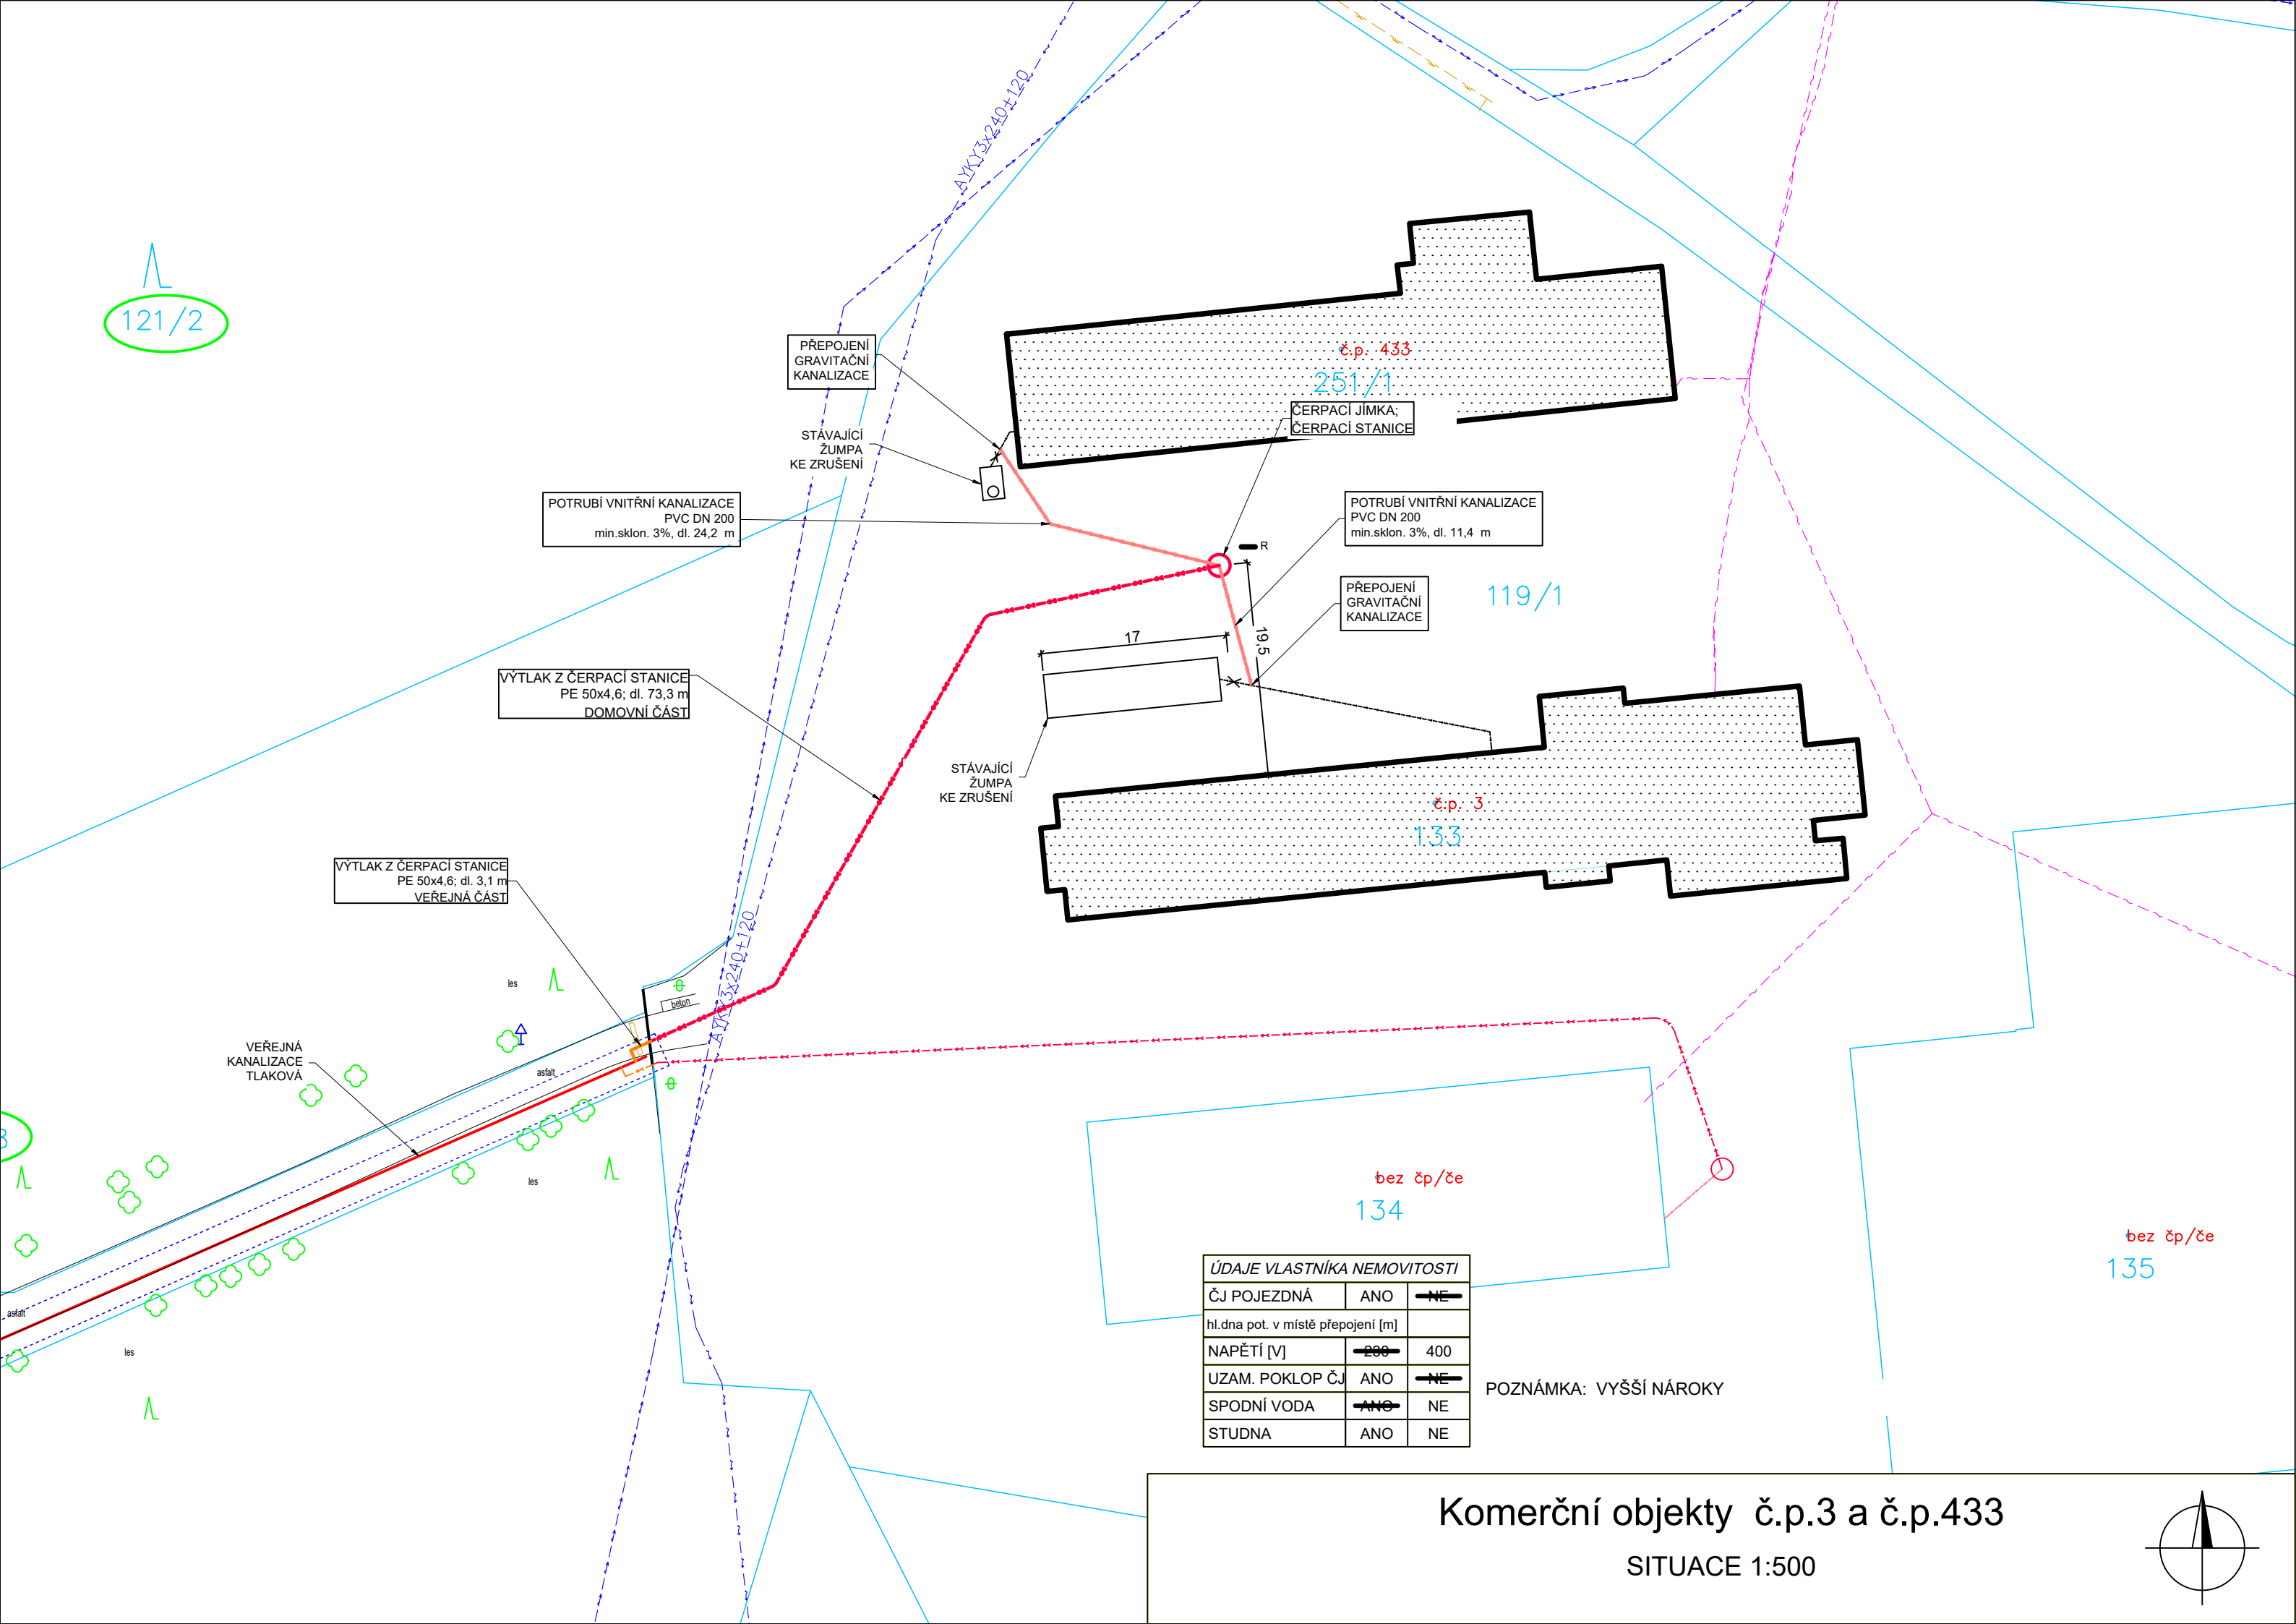

POTRUBÍ VNITŘNÍ KANALIZACE
PVC DN 200
min.sklon. 3%, dl. 24,2 m

PŘEPOJENÍ
GRAVITAČNÍ
KANALIZACE

STÁVAJÍCÍ
ŽUMPA
KE ZRUŠENÍ

VÝTLAK Z ČERPAČÍ STANICE
PE 50x4,6; dl. 73,3 m
DOMOVNÍ ČÁST

VÝTLAK Z ČERPAČÍ STANICE
PE 50x4,6; dl. 3,1 m
VEŘEJNÁ ČÁST

VEŘEJNÁ
KANALIZACE
TLAKOVÁ

POTRUBÍ VNITŘNÍ KANALIZACE
PVC DN 200
min.sklon. 3%, dl. 11,4 m

PŘEPOJENÍ
GRAVITAČNÍ
KANALIZACE

STÁVAJÍCÍ
ŽUMPA
KE ZRUŠENÍ

ÚDAJE VLASTNÍKA NEMOVITOSTI		
ČJ POJEZDNÁ	ANO	NE
hl.dna pot. v místě přepojení [m]		
NAPĚTÍ [V]	200	400
UZAM. POKLOP ČJ	ANO	NE
SPODNÍ VODA	ANO	NE
STUDNA	ANO	NE

POZNÁMKA: VYŠŠÍ NÁROKY

Komerční objekty č.p.3 a č.p.433

SITUACE 1:500

