


VYSOKÁ HLADINA PODZEMNÍ VODY
Poznámka: Z důvodu vysoké hladiny podzemní vody je nutné čerpací jímku obetonovat, případně použít jímku betonovou.

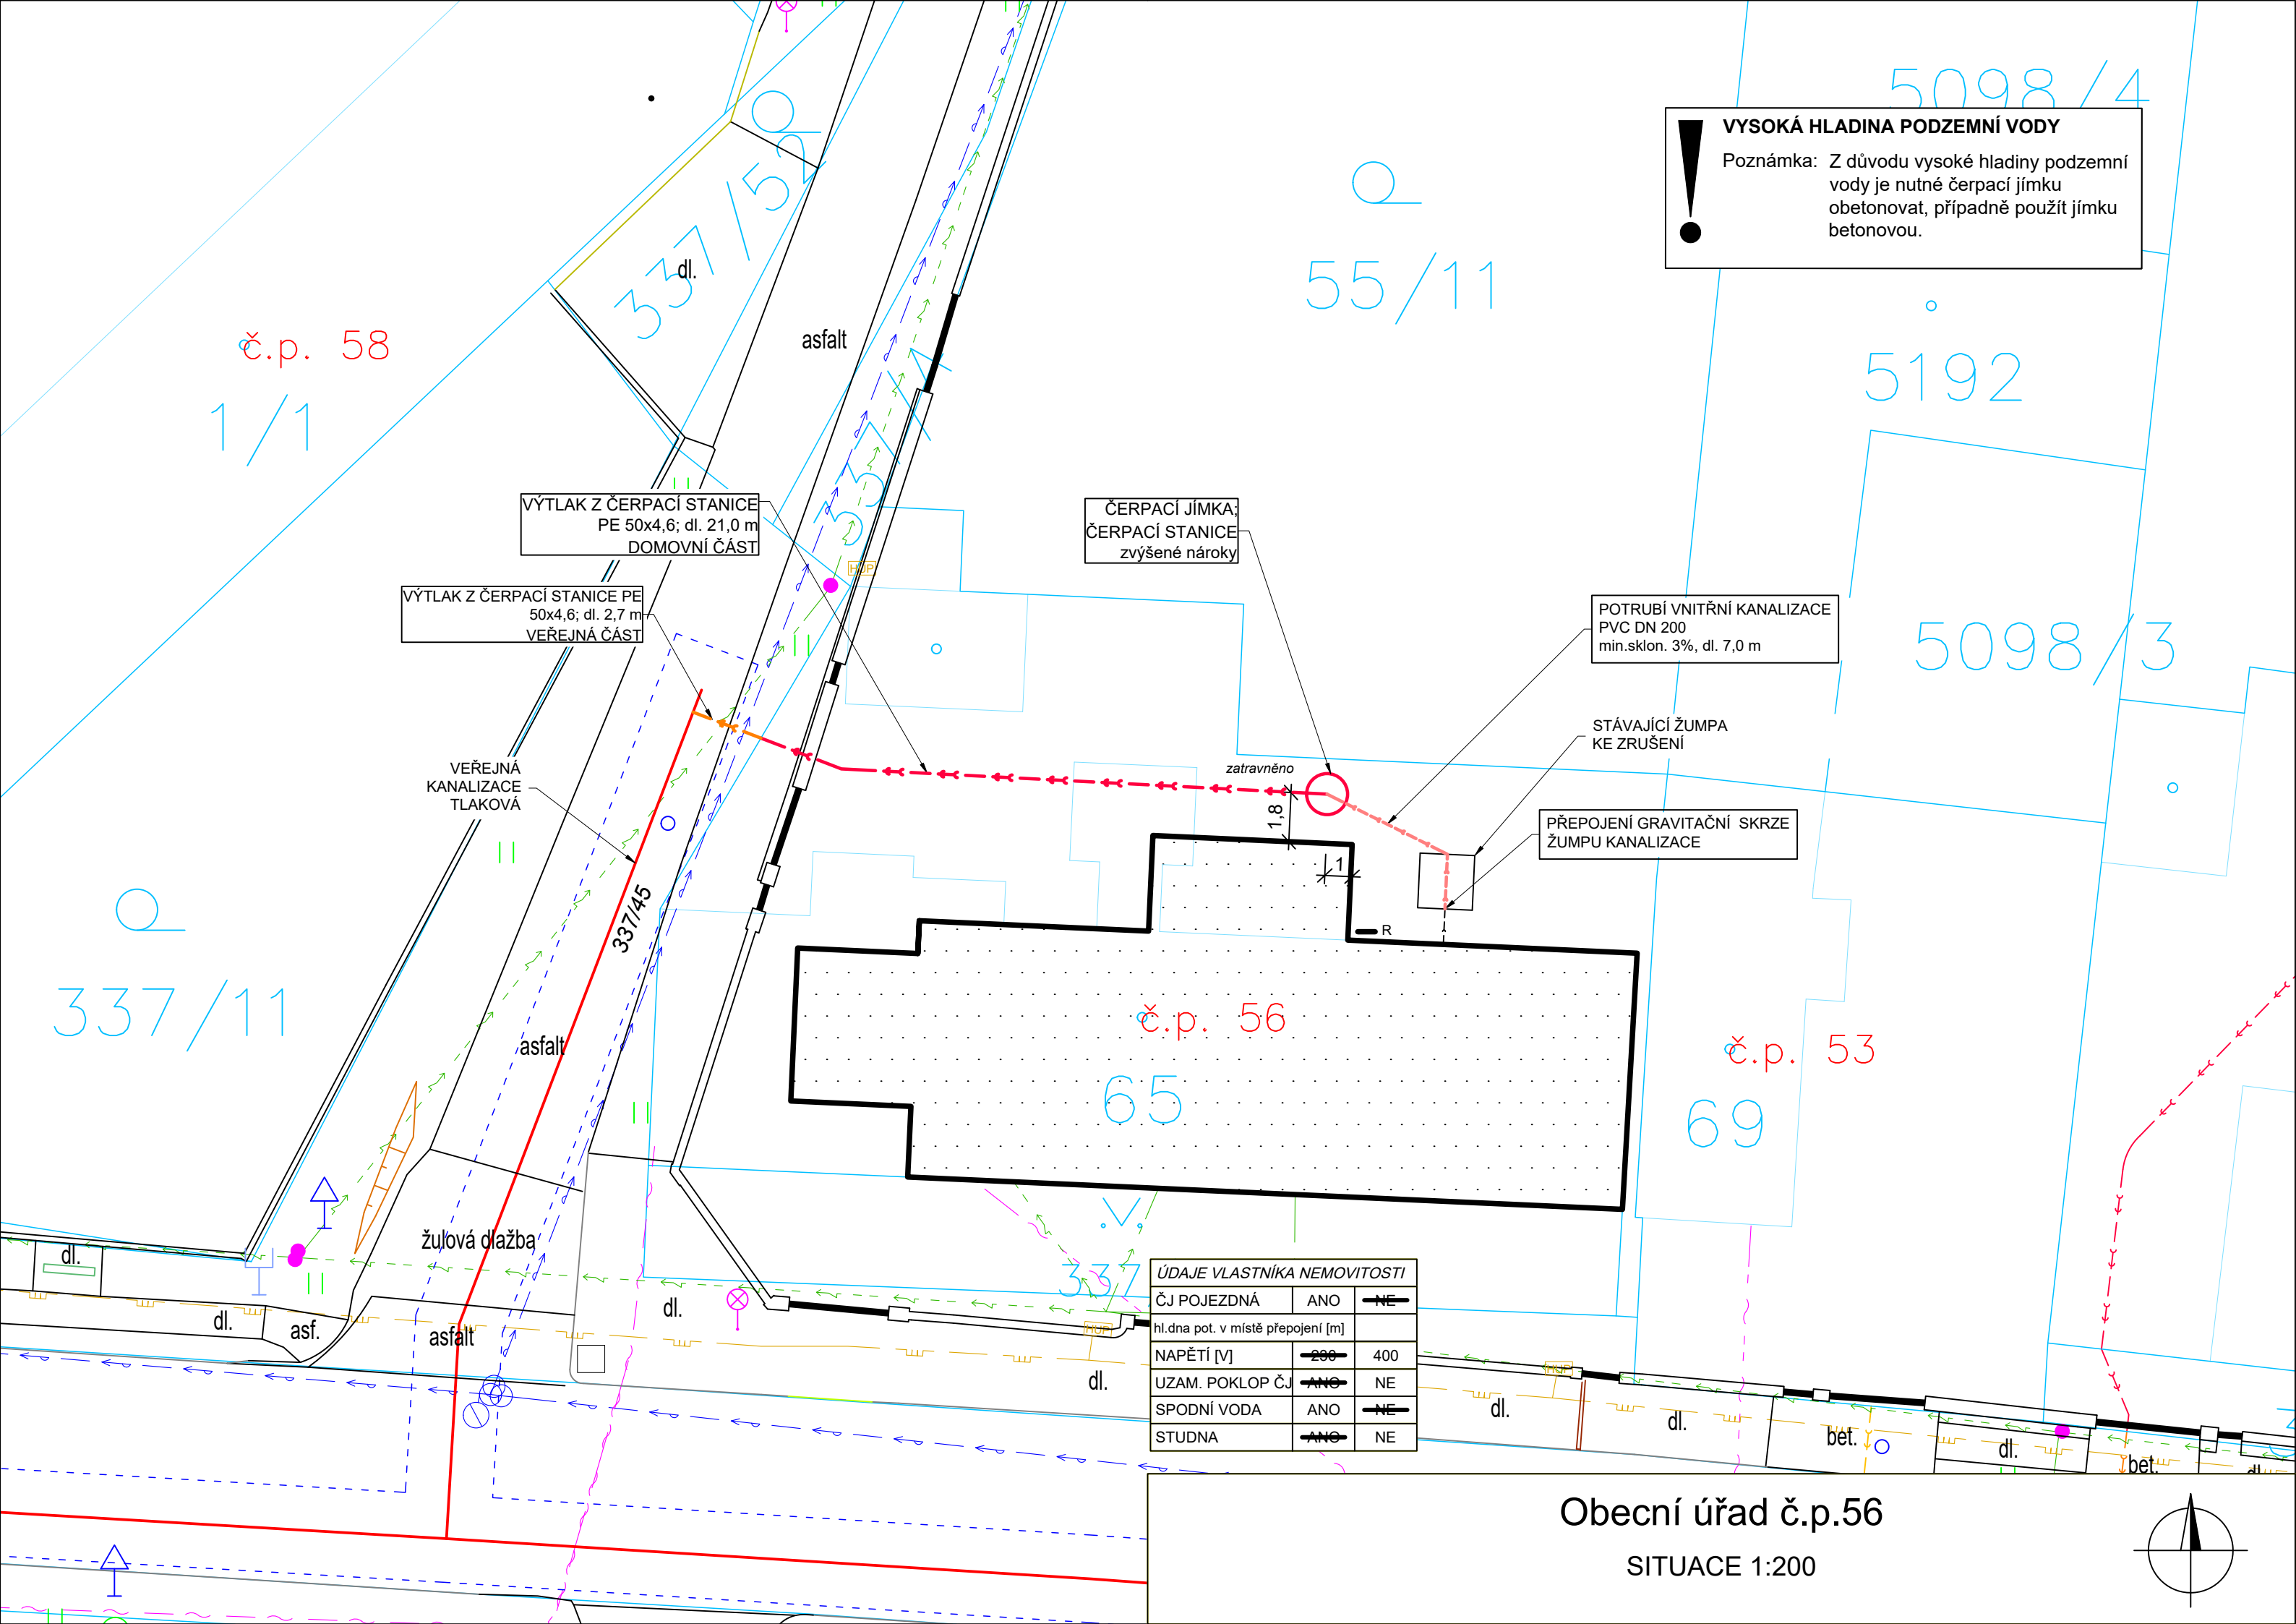

VÝTLAK Z ČERPACÍ STANICE
PE 50x4,6; dl. 21,0 m
DOMOVNÍ ČÁST

VÝTLAK Z ČERPACÍ STANICE PE
50x4,6; dl. 2,7 m
VEŘEJNÁ ČÁST

ČERPACÍ JÍMKA;
ČERPACÍ STANICE
zvýšené nároky

POTRUBÍ VNITŘNÍ KANALIZACE
PVC DN 200
min.sklon. 3%, dl. 7,0 m

STÁVAJÍCÍ ŽUMPA
KE ZRUŠENÍ

PŘEPOJENÍ GRAVITAČNÍ SKRZE
ŽUMPU KANALIZACE

ÚDAJE VLASTNÍKA NEMOVITOSTI		
ČJ POJEZDNÁ	ANO	NE
hl.dna pot. v místě přepojení [m]		
NAPĚTÍ [V]	200	400
UZAM. POKLOP ČJ	ANO	NE
SPODNÍ VODA	ANO	NE
STUDNA	ANO	NE

Obecní úřad č.p.56
SITUACE 1:200

