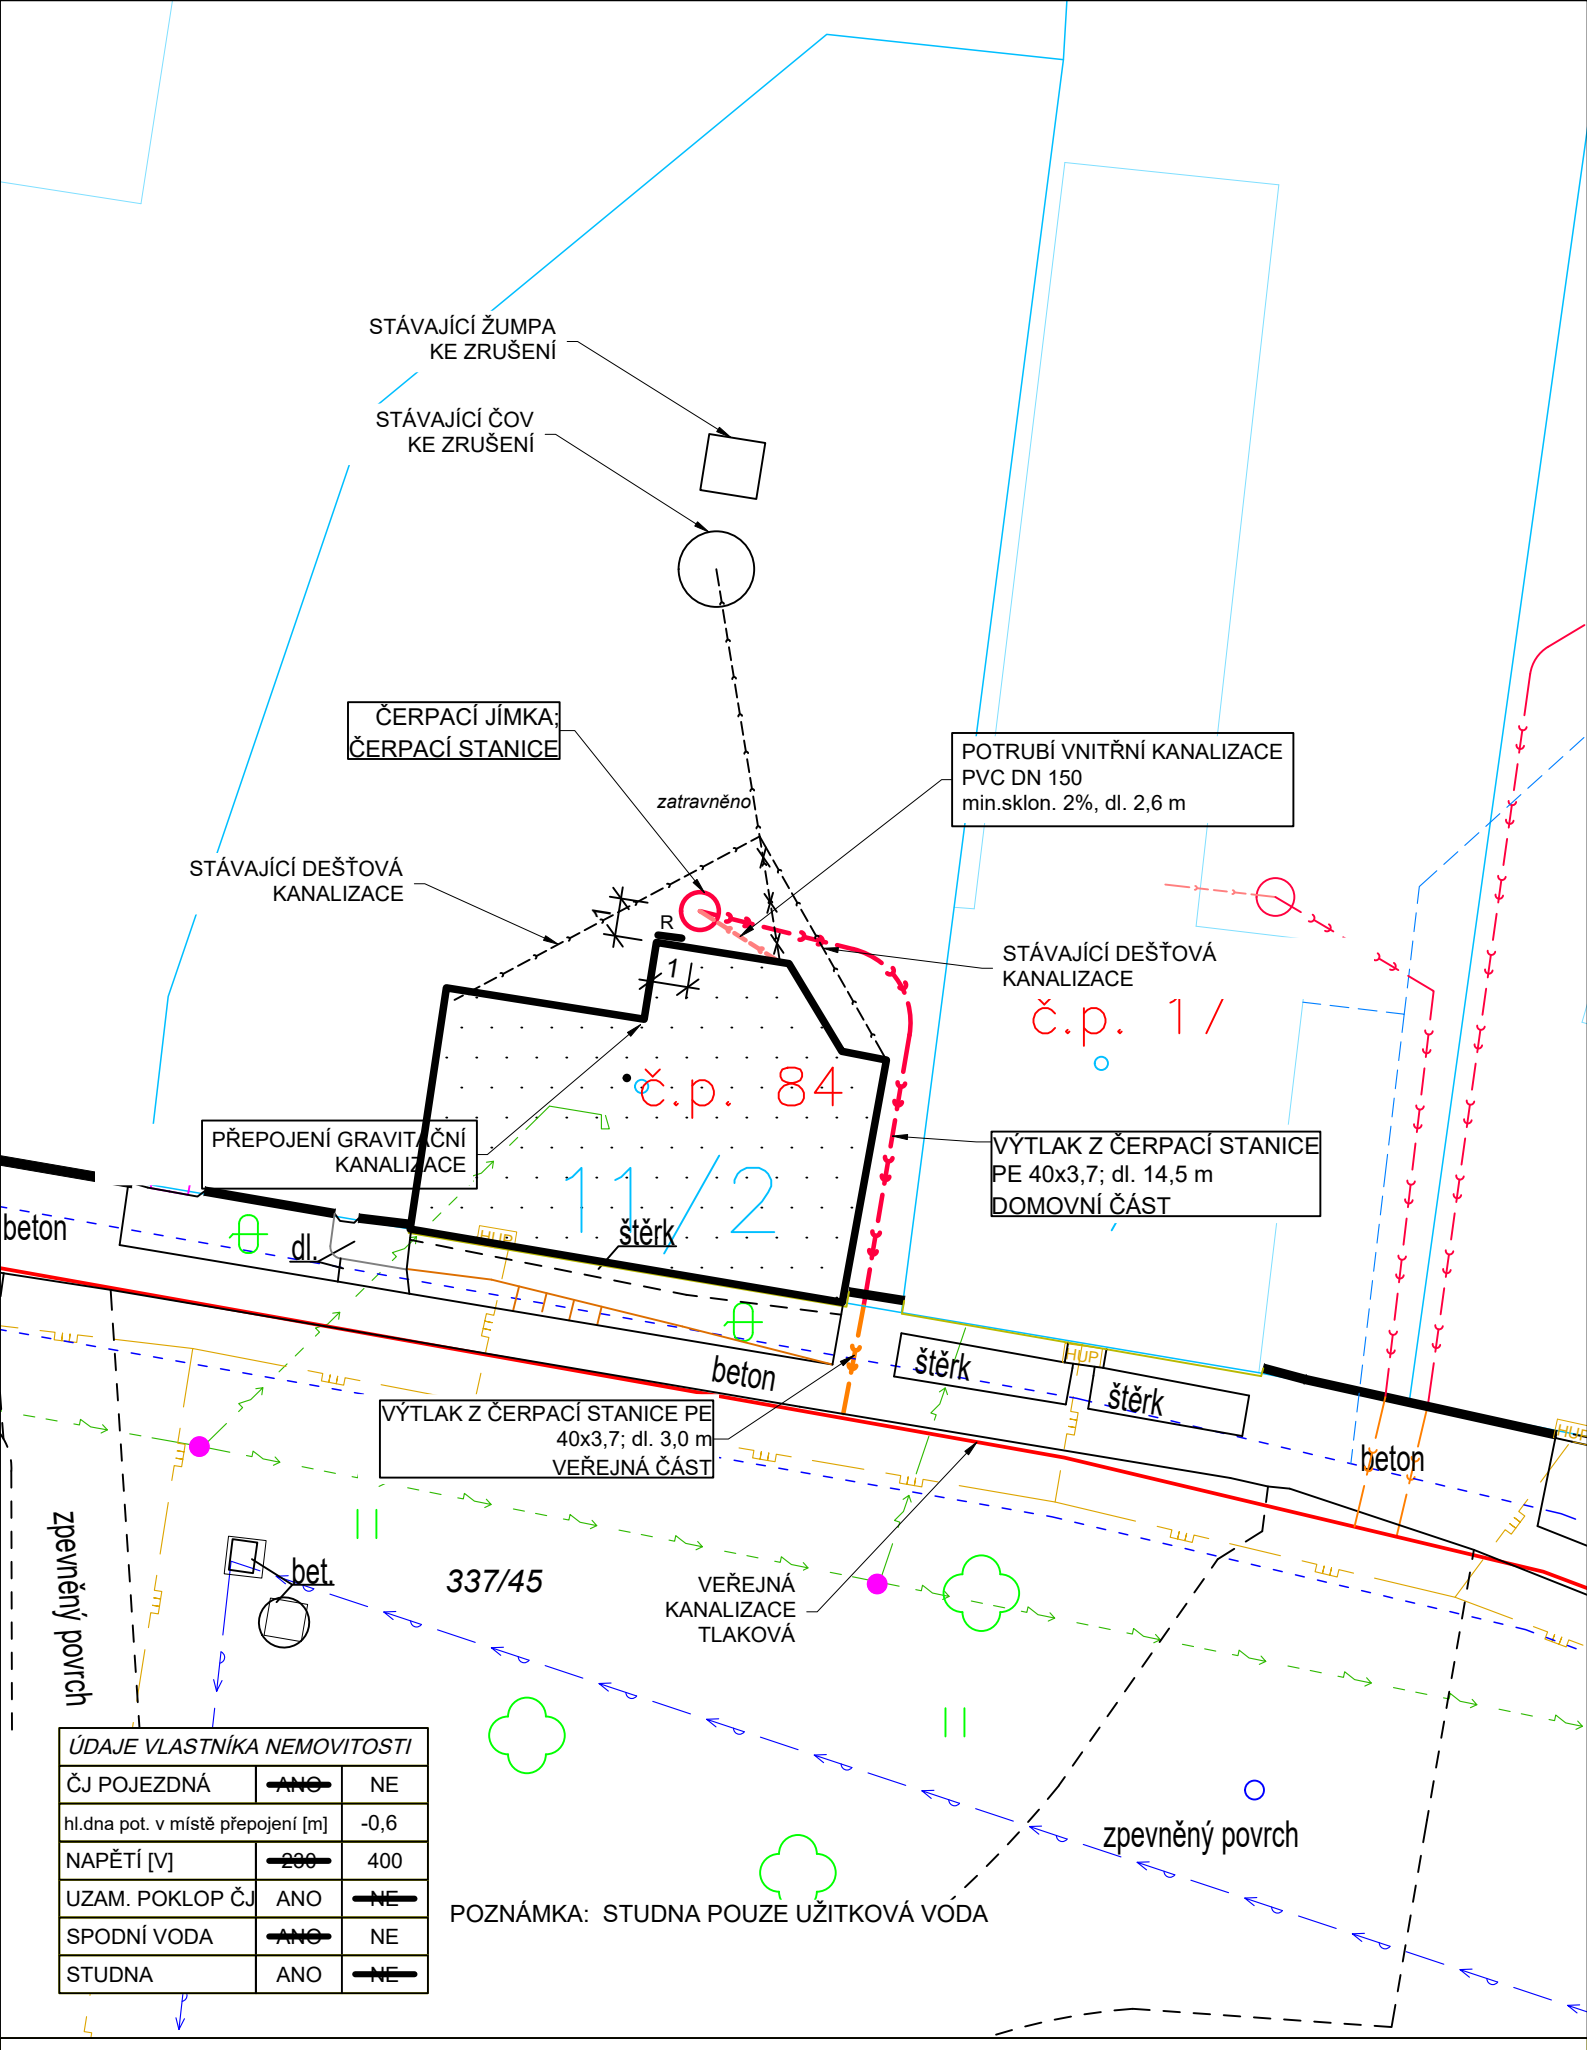

ÚDAJE VLASTNÍKA NEMOVITOSTI		
ČJ POJEZDNÁ	~~ANO~~	NE
hl.dna pot. v místě přepojení [m]		-0,6
NAPĚTÍ [V]	~~230~~	400
UZAM. POKLOP ČJ	ANO	~~NE~~
SPODNÍ VODA	~~ANO~~	NE
STUDNA	ANO	~~NE~~

POZNÁMKA: STUDNA POUZE UŽITKOVÁ VODA

Rodinný dům č.p.84

SITUACE 1:200